

CATÁLOGO DE BIENES Y ESPACIOS PROTEGIDOS (C.A.T.) DEL P.O.M. DE PEDRO MUÑOZ



FICHAS INDIVIDUALIZADAS DE BIENES PROTEGIDOS EN CASCO URBANO

FICHA N° 1—Pág.1 de 2

CASA SOLARIEGA c/ CAMPO N°16/18. EDIFICIO HISTÓRICO

PEDRO MUÑOZ




CASA SOLARIEGA C/ CAMPO N°16/18

PATRIMONIO



CATÁLOGO DE BIENES Y ESPACIOS PROTEGIDOS
EDIFICIOS DE INTERÉS HISTÓRICO INVENTARIADOS
(IPADIHA) Y PATRIMONIO INDUSTRIAL

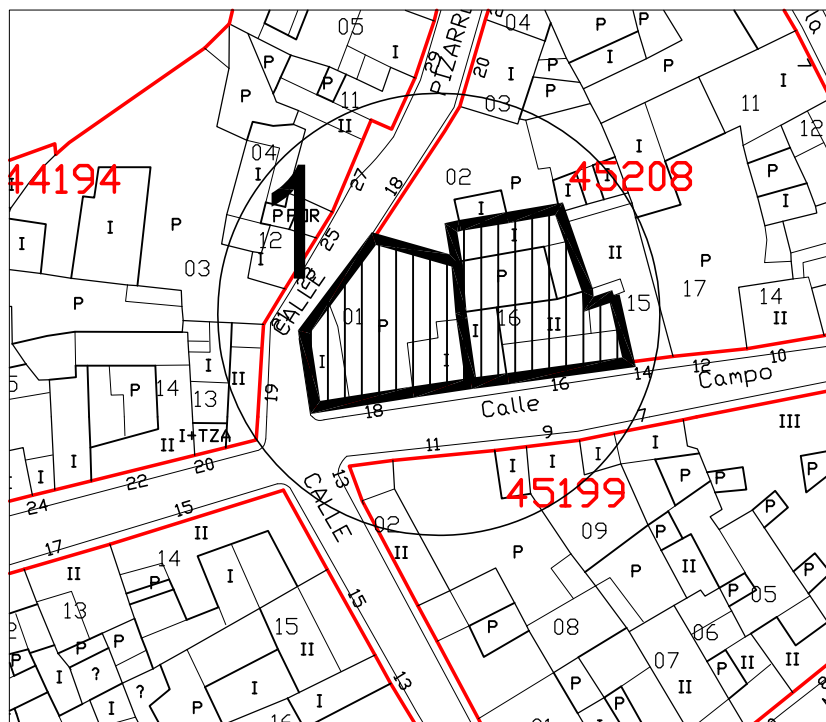

PLANO DE SITUACIÓN
ESCALA 1/1000

FICHA DE IDENTIFICACIÓN, AFECCIONES Y GRADO DE PROTECCIÓN DE LOS BIENES CATALOGADOS

<p>—DESCRIPCIÓN: CASA SOLARIEGA C/ CAMPO N° 16/18 EDIFICIOS INVENTARIADOS POR EL REGISTRO DE PATRIMONIO ARQUITECTÓNICO DE INTERÉS HISTÓRICO ARTÍSTICO PROVINCIAL (IPADIHA)</p> <p>—COORDENADAS UTM: —Huso: 30 S X: 0504528 Y: 4362008</p>	<p>Casa noble que perteneció a algún caballero de la Orden de Santiago. Posiblemente del siglo XVIII. Casa de planta rectangular y dos alturas, con alzado de tapia sobre base de mampostería. Cubierta a cuatro aguas sostenida por estructura de madera, con teja curva. La fachada principal da a la calle Campo, con la puerta (adintelada) orientada al sur, tres ventanas en la planta baja y dos tragaluces en el cuerpo bajo cubierta. Sobre el dintel de la puerta principal se conserva un escudo eclesiástico, con las llaves de San Pedro cruzadas y la mitra. En el extremo oriental de la fachada se conserva un arco de medio punto restaurado, con despiece de dillería caliza, que daba acceso al patio y que ahora pertenece a la finca contigua (c/ Campo n° 16).</p>
<p>—REFERENCIA CATASTRAL:</p>	<p>C/ CAMPO N° 16: 4520816WJ0642S0001WP C/ CAMPO N° 18: 4520801WJ0642S0001OP</p>
<p>—SITUACIÓN:</p>	<p>C/ CAMPO DE CRIPTANA N° 16 y 18</p>
<p>—PROPIEDAD:</p>	<p>Lopocina Panduro Escudero, n° 16 y Juana Panduro Escudero, n° 18</p>
<p>—USOS Y ACTIVIDADES ACTUALES:</p>	<p>C/ CAMPO N° 16: USO VIVIENDA C/ CAMPO N° 18: Solar que cuenta con la edificación única del cerramiento del mismo.</p>
<p>SITUACIÓN URBANÍSTICA</p> <p>—CLASIFICACIÓN DEL SUELO:</p> <p>—USO GLOBAL MAYORITARIO</p> <p>—USOS COMPATIBLES:</p> <p>—CARGA URBANÍSTICA:</p>	<p>Urbano Consolidado</p> <p>Residencial Intensivo</p> <p>Dotacional o terciario, áreas libres, industria 1ª categoría</p> <p>Libre de cargas urbanísticas.</p>
<p>—NIVEL DE PROTECCIÓN:</p>	<p>INTEGRAL PARA EL ESCUDO (BIC) DE C/ CAMPO N° 18 INTEGRAL PARA EL ARCO DE SILLERÍA CALIZA DE C/ CAMPO N° 16.</p>
<p>—ESTADO DE CONSERVACIÓN Y TIPOS DE INTERVENCIÓN POSIBLES:</p>	<p>De la casa de la c/Campo n°18 no queda más que el cerramiento del solar con la puerta de madera y el escudo que se observa en las fotografías. El resto del interior se encuentra en ruinas. El arco de sillería de la c/Campo n° 16 está restaurado con rejuntado de mortero bastardo y zócalo de piedra artificial.</p>