

**CATÁLOGO DE BIENES Y ESPACIOS PROTEGIDOS (C.A.T.) DEL P.O.M. DE PEDRO MUÑOZ**



FICHAS INDIVIDUALIZADAS DE BIENES PROTEGIDOS EN CASCO URBANO FICHA N° 6—Pág.1 de 2

**ERMITA DE NUESTRA SEÑORA DE LOS ÁNGELES**

PEDRO MUÑOZ




ERMITA NTRA. SRA. DE LOS ÁNGELES

PATRIMONIO



CATÁLOGO DE BIENES Y ESPACIOS PROTEGIDOS  
EDIFICIOS DE INTERÉS HISTÓRICO INVENTARIADOS  
(IPADIIHA) Y PATRIMONIO INDUSTRIAL

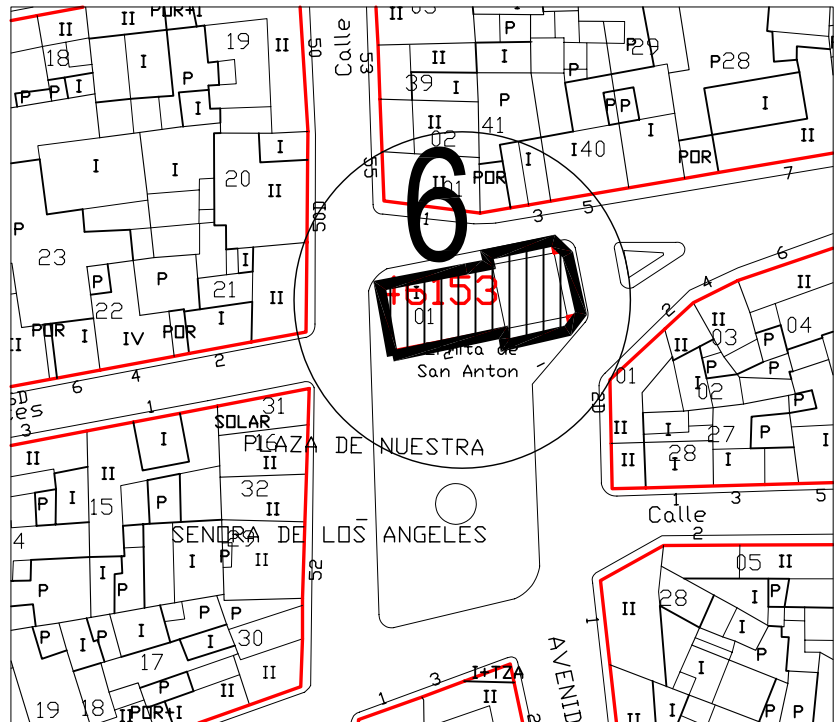

PLANO DE SITUACIÓN  
ESCALA 1/1000

FICHA DE IDENTIFICACIÓN, AFICCIONES Y GRADO DE PROTECCIÓN DE LOS BIENES CATALOGADOS

—DESCRIPCIÓN:

**ERMITA DE NTRA. SRA. DE LOS ÁNGELES**  
EDIFICIOS INVENTARIADOS POR EL REGISTRO DE PATRIMONIO ARQUITECTÓNICO DE INTERÉS HISTÓRICO ARTÍSTICO PROVINCIAL (IPADIIHA)

—COORDENADAS UTM:

—Huso: 30 S  
X: 0504610  
Y: 4361622

Construida en 1775–77, según "Historia de la villa de Pedro Muñoz", por D. Domingo Martínez Falero. Desafortunada reconstrucción de la nave en la última década. Edificación aislada, en una pequeña plaza. Planta de cruz latina con el transepto poco marcado y un sólo ábside rectangular al este. El crucero está cubierto a cuatro aguas y rematado por una pequeña linterna octogonal. La nave presenta cubierta a dos aguas sobre estructura. El edificio está completamente enlucido y pintado de blanco al exterior, por lo que no es posible identificar los materiales ni la técnica constructiva. Sólo quedan a la vista los sillares de caliza, de buena calidad de talla, que rematan todas las esquinas y los vanos. La cubierta es de teja árabe sobre crucero y cabecera, y de fibrocemento sobre la nave principal. Cuenta con dos puertas, una al oeste y otra al sur, ambas construidas con despiece de sillería caliza, rematadas por arcos de medio punto y cobijadas por pequeñas cornisas molduradas de piedra. Sobre la puerta de la fachada oeste hay un pequeño rosetón calado de sillería, aparentemente muy restaurado.

—REFERENCIA CATASTRAL:

4615301WJ0641N0001JI

—SITUACIÓN:

Plaza de Nuestra Señora de los Ángeles

—PROPIEDAD:

PARROQUIA SAN PEDRO APÓSTOL

—USOS Y ACTIVIDADES ACTUALES:

USO RELIGIOSO: actividades eclesíásticas

SITUACIÓN URBANÍSTICA

—CLASIFICACIÓN DEL SUELO:

Urbano Consolidado

—USO GLOBAL MAYORITARIO

Dotacional /Terciario: USO RELIGIOSO

—USOS COMPATIBLES:

Residencial exclusivamente para guarda o vigilancia.

—CARGA URBANÍSTICA:

Libre de cargas urbanísticas.

—NIVEL DE PROTECCIÓN:

INTEGRAL

—ESTADO DE CONSERVACIÓN Y TIPOS DE INTERVENCIÓN POSIBLES:

Se encuentra en buen estado de conservación, y en uso. Sería aconsejable la sustitución de la cubierta de fibrocemento de la nave principal por una cubierta de teja árabe acorde con la del crucero y cabecera.