

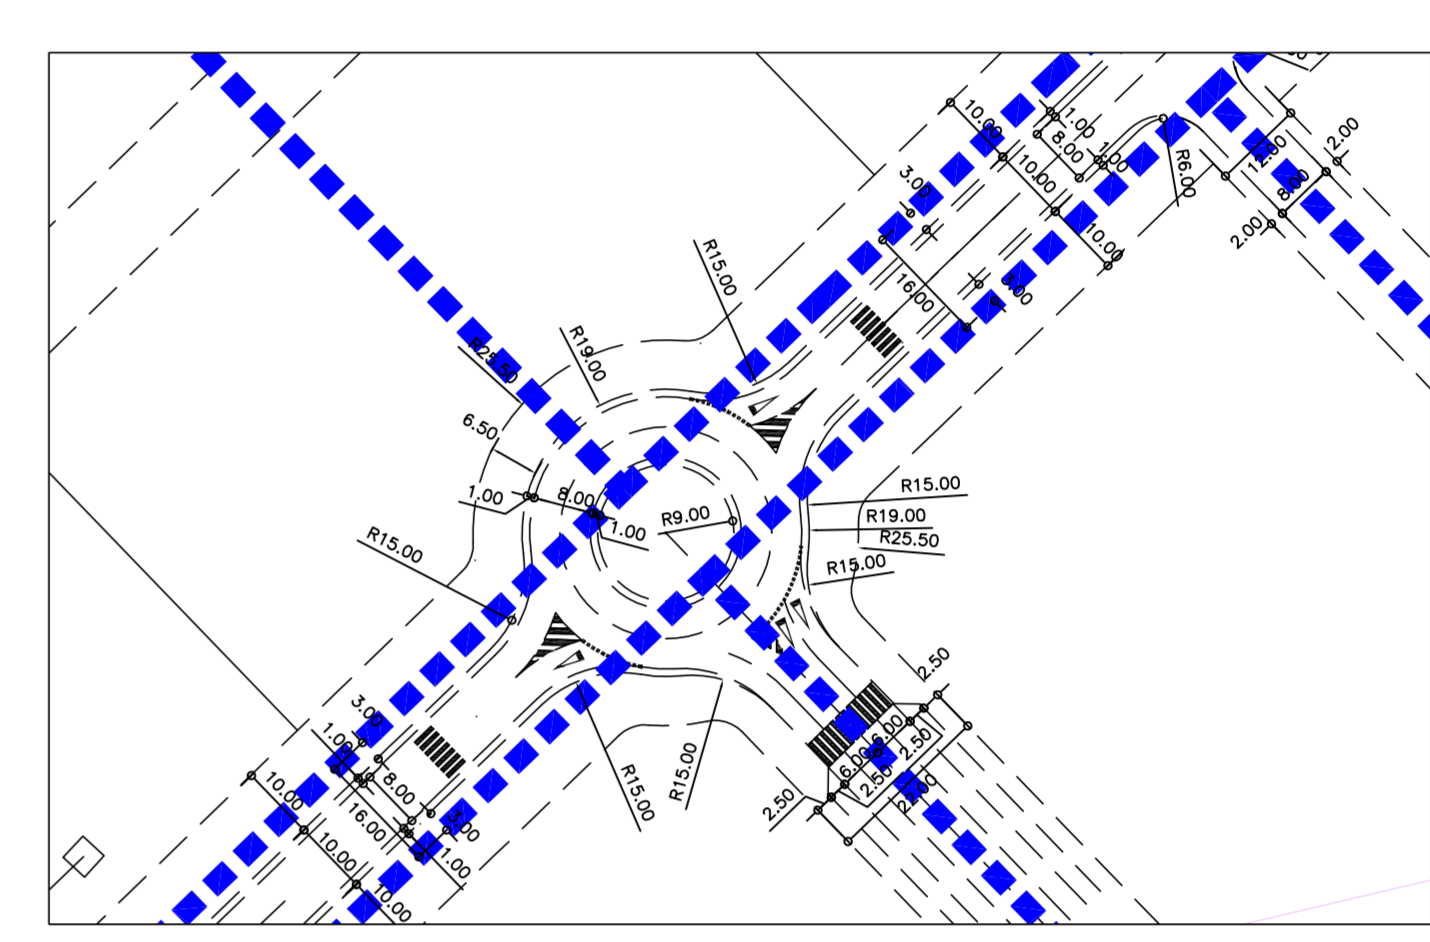
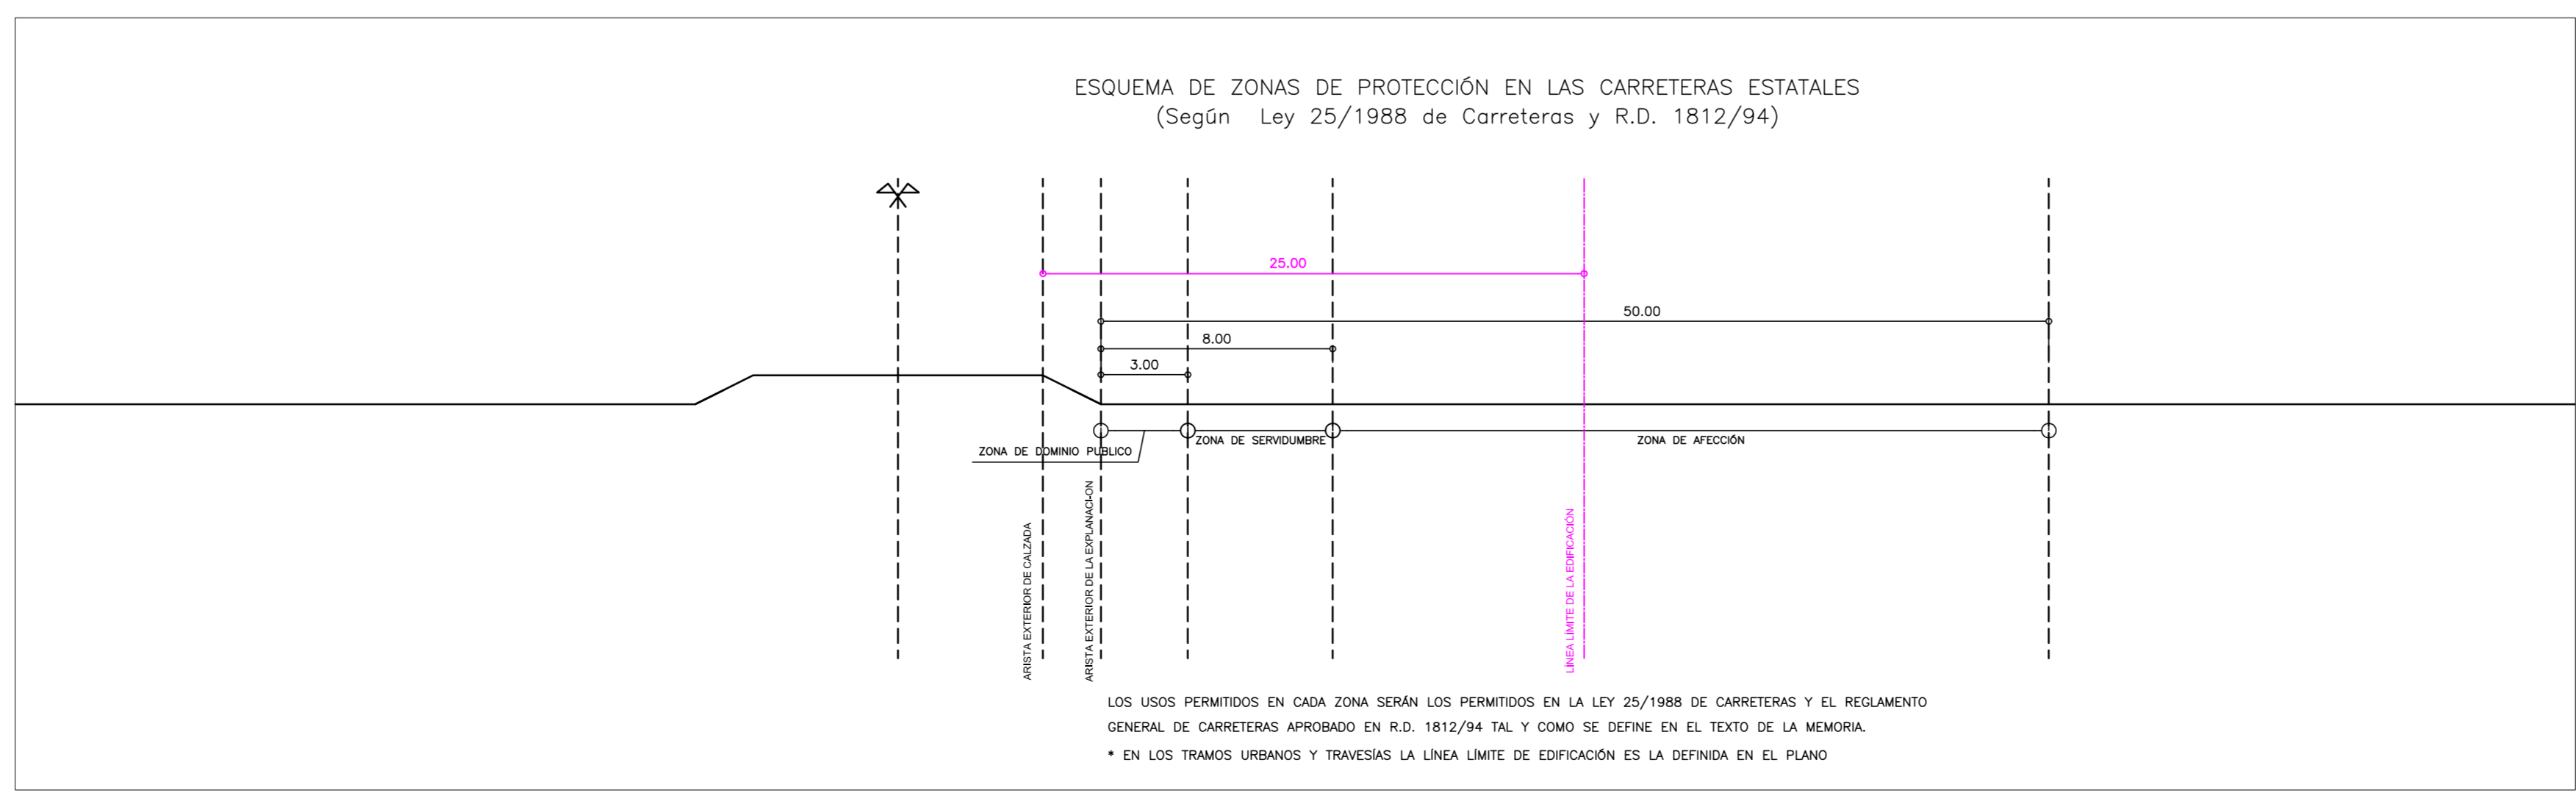


NUDO TIPO 1 PROPUESTO
PARA DESARROLLO DE UNIDADES DE ACTUACIÓN
E: 1/1000

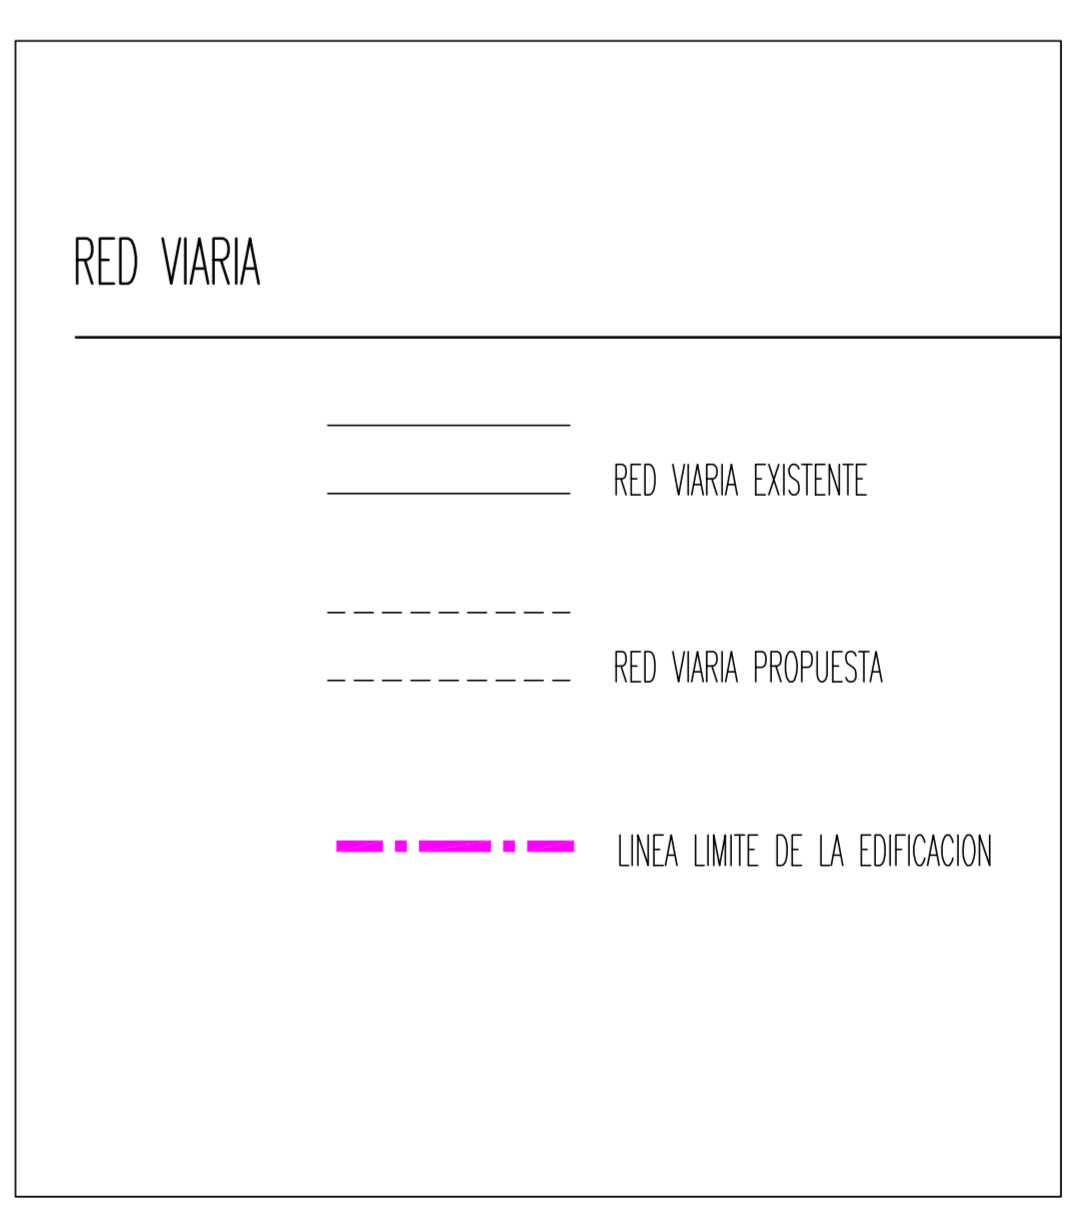

NUDO TIPO 2 PROPUESTO
PARA DESARROLLO DE UNIDADES DE ACTUACIÓN
E: 1/1000

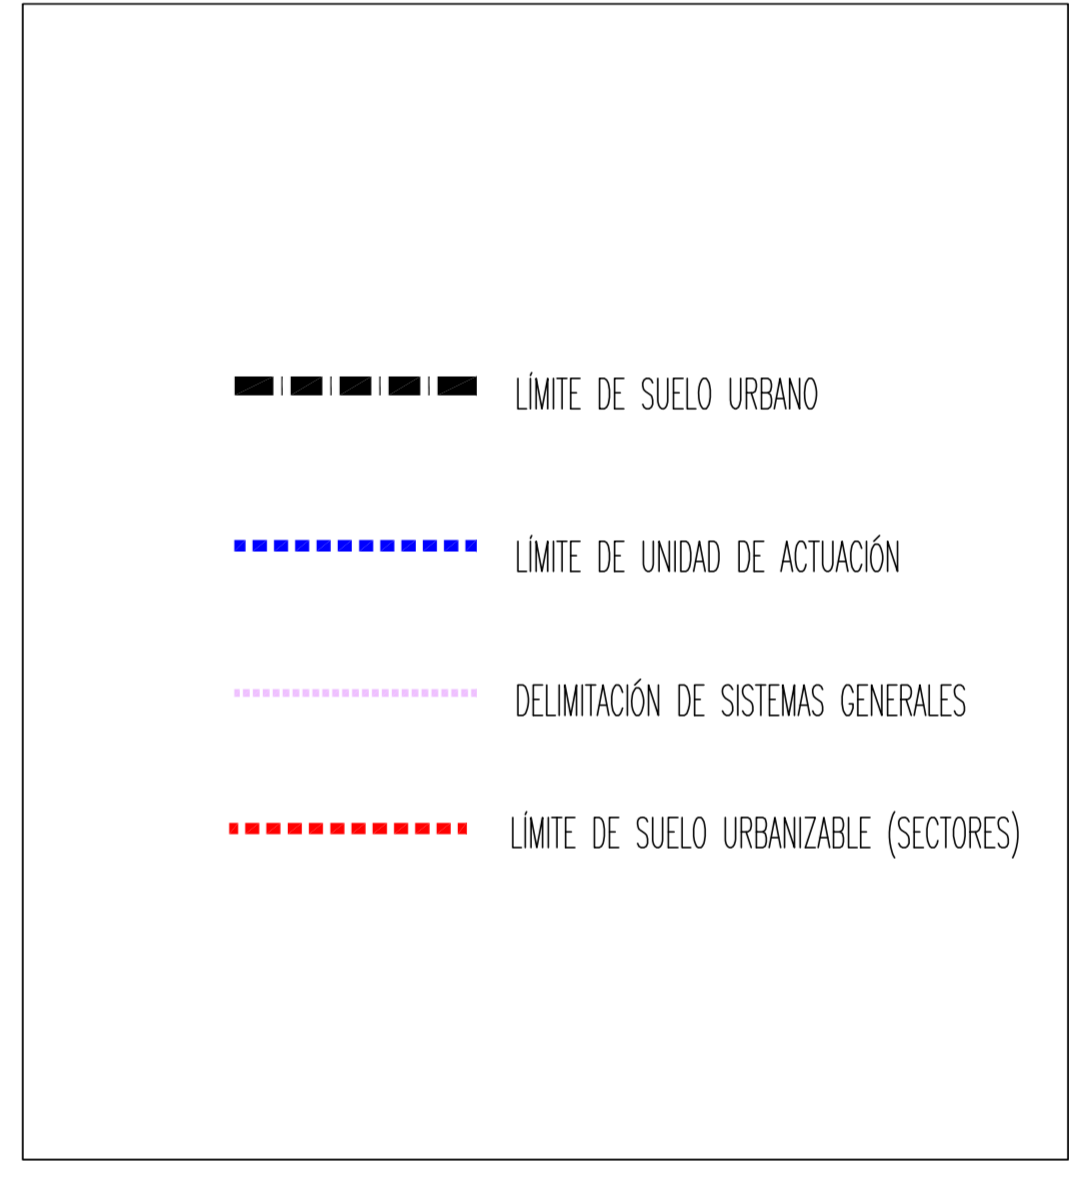

EXCMO. AYUNTAMIENTO DE PEDRO MUÑOZ

PLAN DE ORDENACIÓN MUNICIPAL
PEDRO MUÑOZ
CIUDAD REAL

MODIFICADO
TRAMOS URBANOS DE LA CARRETERA N-420
LINEA LIMITE DE EDIFICACION PROPUESTA POR EL P.O.M.
DEFINICIÓN DE NUDOS Y AFILIACIONES

ARQUITECTOS: AMAYA FERNÁNDEZ LAYA

PROMOTOR: AYUNTAMIENTO DE PEDRO MUÑOZ

ESCALA: 1/2.000

PLANO N°: TU 1

FECHA: MARZO DE 2007